


Lydia-Rabinowitsch-Straße 10A, Berlin

Wohnung 12.4.3.0.2 | Haus 12.4 | TRH 22 | EG rechts | 2 Zimmer | ca. 69,58m² Wohnfläche

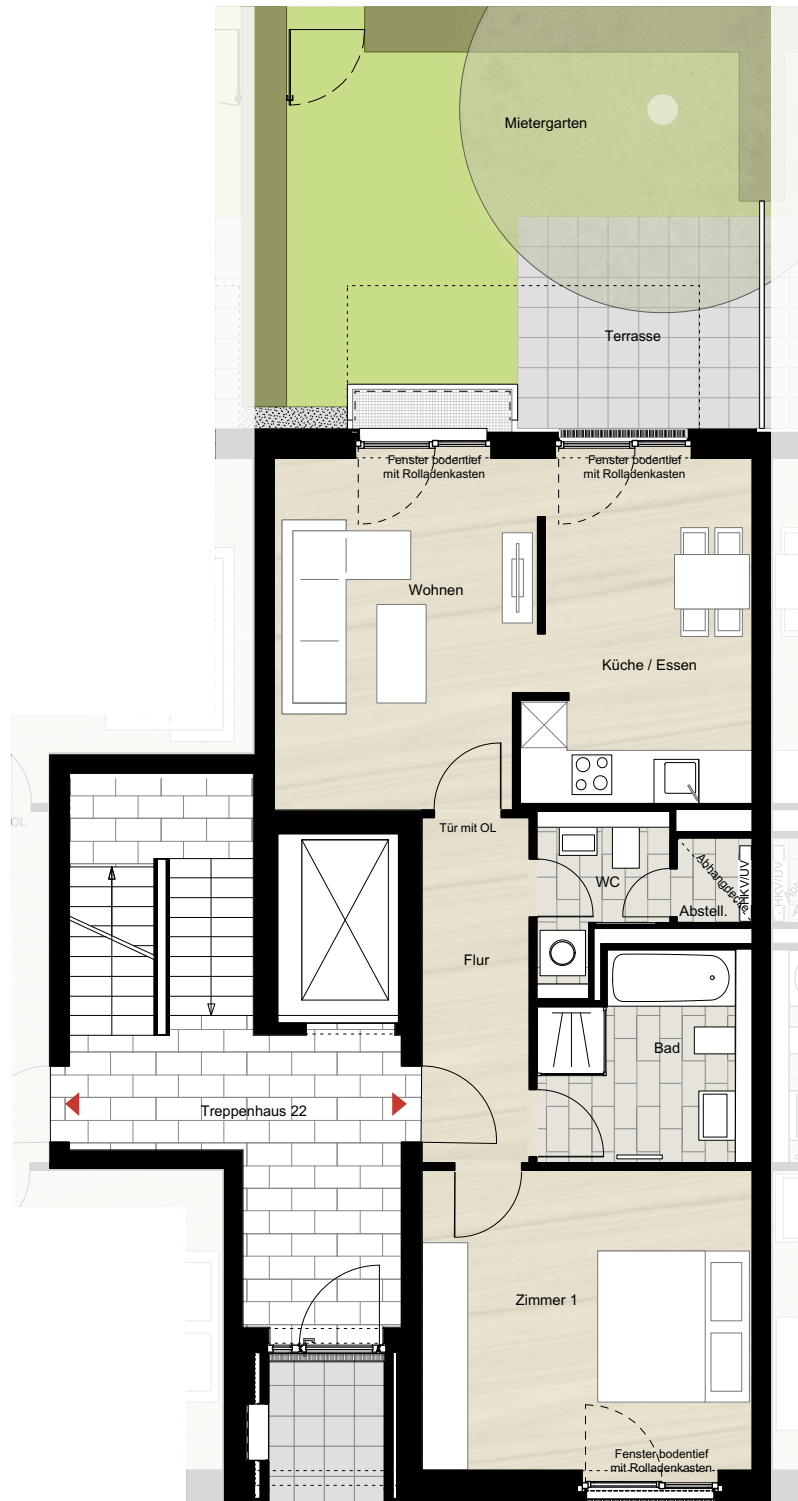

*Hinweis: Möbel und Waschmaschine sind nicht im Mietpreis enthalten, Darstellungen dienen der Illustration, die Anordnungen der Küchenelemente kann variieren, alle Maße sind ca. Angaben und können sich im Planungsprozess noch geringfügig ändern

Stand: 14.06.2018

0m 5m