

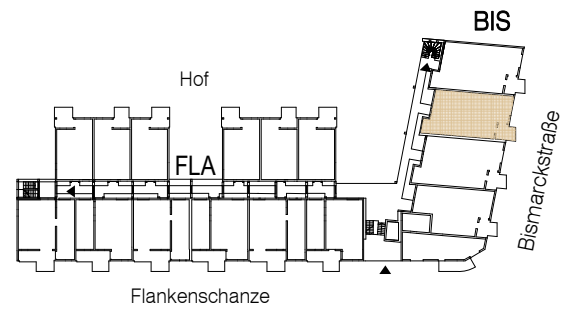


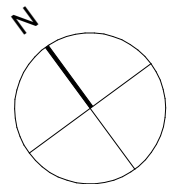

Flankenschanze 17, 13585 Berlin - Spandau

Wohnung 04.16 zur Straße | Haus BIS | 4.OG Rechts | 4 Zimmer | ca. 85,58 m² Wohnfläche*

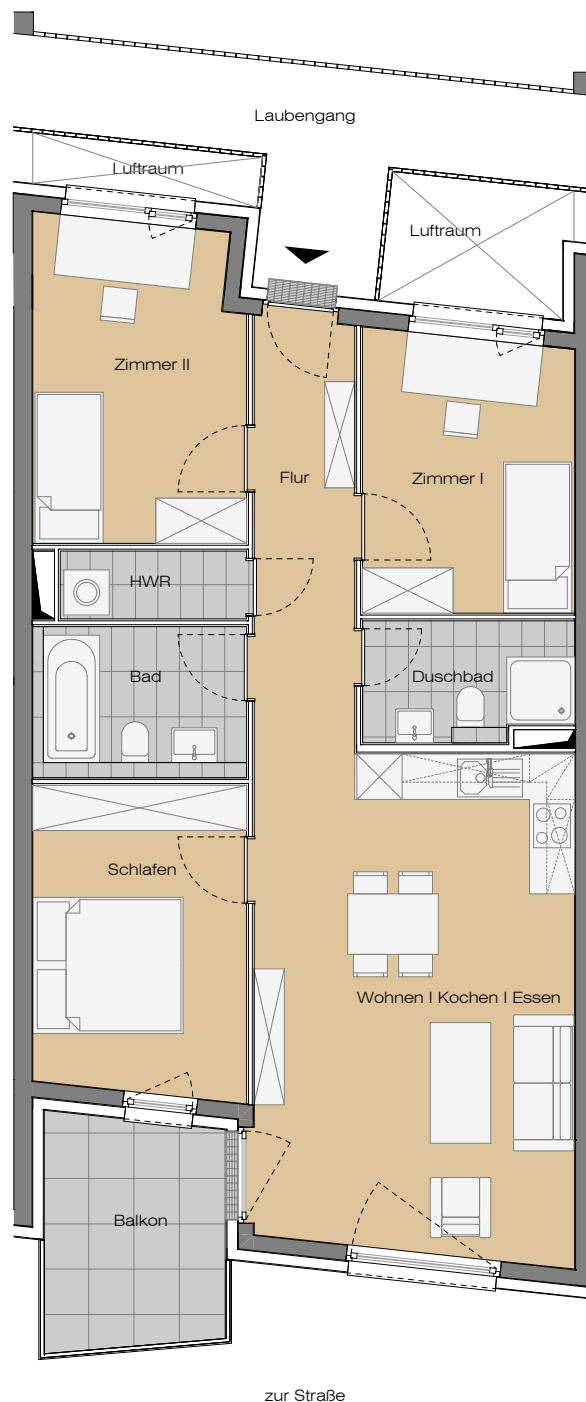

Stand 16.12.2022

*keine Haftungsübernahme der BuB Architektur Interior

Hinweis: Unverbindliche Illustration, Änderungen vorbehalten, Möblierung beispielhaft, die dargestellte Küche stellt lediglich einen Möblierungsvorschlag dar.

0 1 2 4 m